

信念實踐 匠心之緻



Rm 2, 6/F, Lemmi Centre,
50 Hoi Yuen Road, Kwun Tong, Kln, HK
九龍觀塘開源道50號利寶時中心6樓2室

Tel : (852)2897 1398
Fax : (852)2885 1398
info@lohasproperty.com

本平面圖只供參考用途並以有關政府部門最後批准之圖則為準。客人只可以本文件上由香港特區政府之差餉物業估價署取得之某標準樓層實用面積為準。



臨時休憩空間

(本平面圖之面積以該屋苑28樓之單位作示範)

國外園林會所

圖局佈

座 1C 50/E 碧瑤區



物業資料

物業地址：將軍澳康城路1號
物業座數：4座
物業單位總數：1,648個
單位樓面與樓面高度：2.975米 - 3.500米
根據公契的最新擢高獲委任的管理人/管理公司：
香港鐵路有限公司

住客會所 ..

6大主題 包括戶外休憩空間、室內游泳池、瑜珈室、室內游泳池及按摩池、兒童嬉水池、女士專區、網球室、桌球室、成人及兒童健身室、水療美容按摩專區、臘將室、卡拉OK室、豪華宴會廳、迷你私人影院、閱讀專區、品酒專區、足球室、乒乓球室、悠閒雅座等。

*此為售樓說明書所列明之廁所

（此圖為實用面積）


3 指技術層面的上層系統與地面之高度問題。

4 在往來會所附設的停車場，有小時車位的地庫，一部分設為殘疾人士的專用或操作受制於政府有關部門投之同意書方可證。資料保留修改以上一切列舉之設施用途權利，並恕不另行通知。


本平面圖只供參考如有與政府部門接洽批准之圖面為準。客人只可以本文件上由香港特區政府之差餉物業估價署收內之「地盤代理公司」牌照號碼為020250。

香港世貿中心有限公司謹啟


第1座
鑽岸 DIAMOND
23/F-39/F

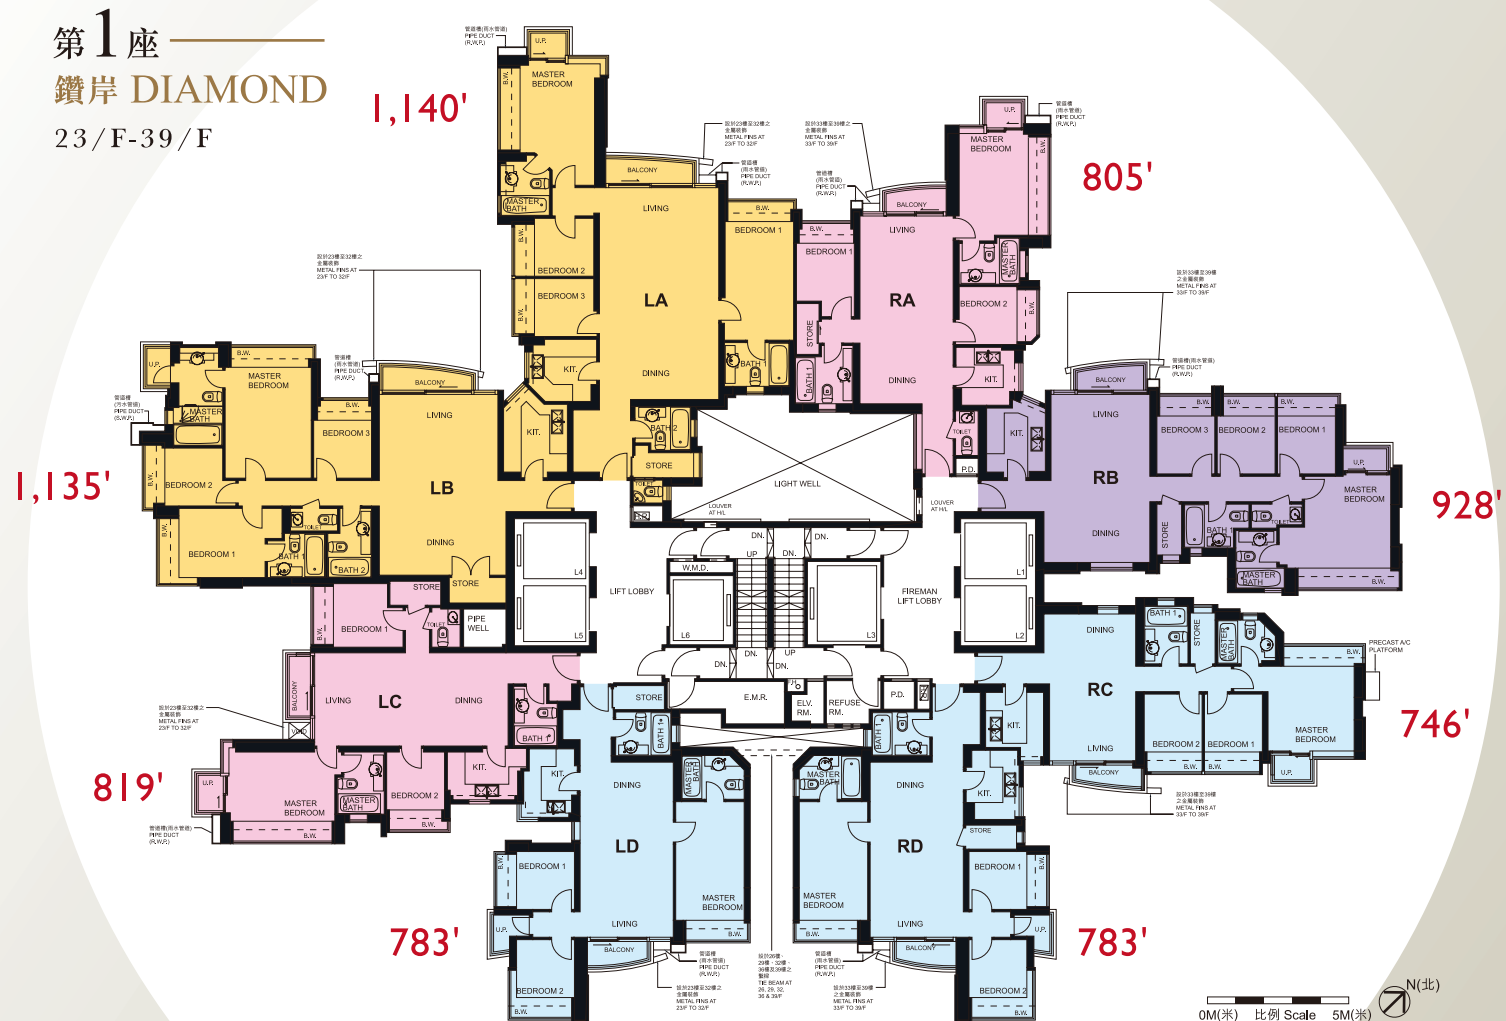

第3座
珀峰 AMBER
22/F-30/F

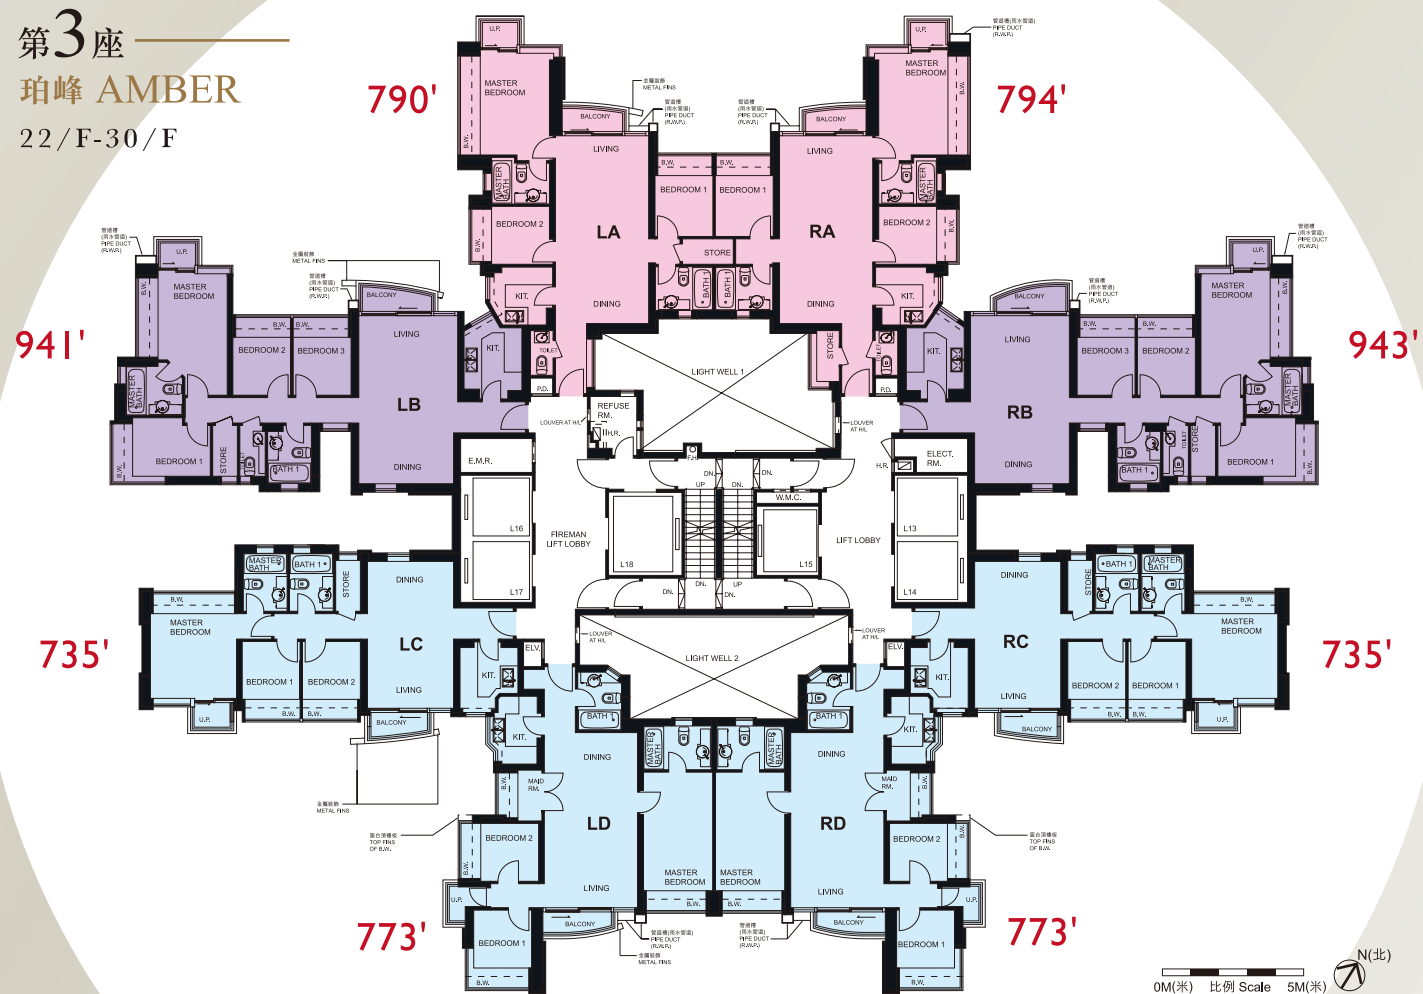

第2座
翠堤 EMERALD
23/F-40/F

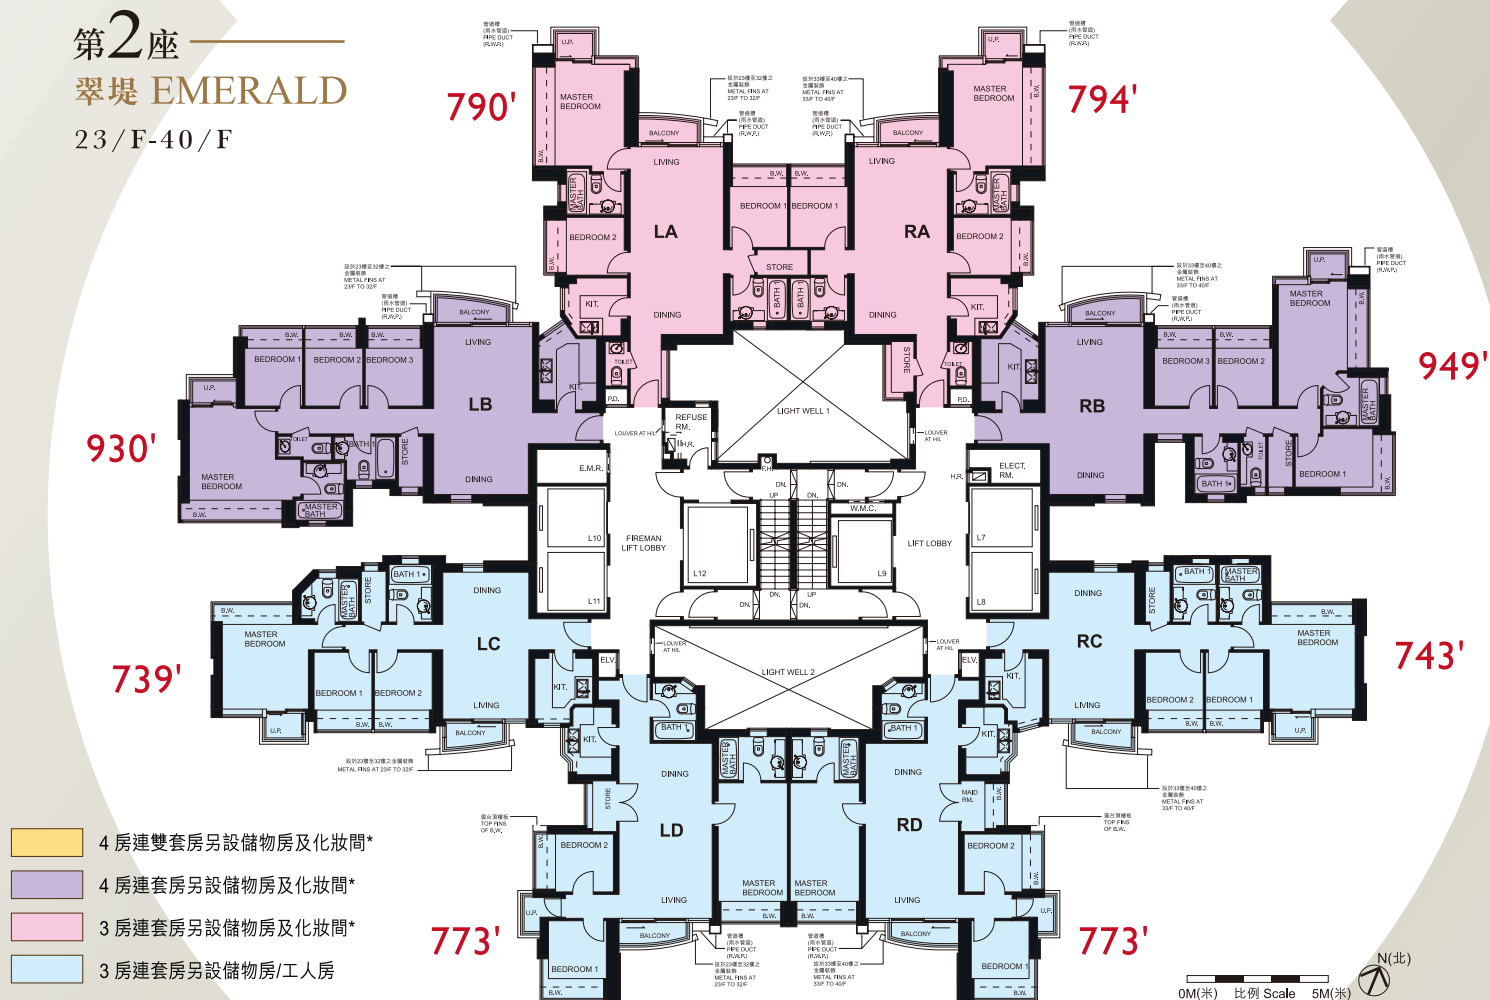


- 4房連套房另設儲物房及化妝間*
- 4房連套房另設儲物房及化妝間*
- 3房連套房另設儲物房及化妝間*
- 3房連套房另設儲物房/工人房

*此為售樓說明書所列明之廁所

(本平面圖之面積以該屋苑28樓之單位作示範)

第5座
晶鑽 TOPAZ
5/F-59/F

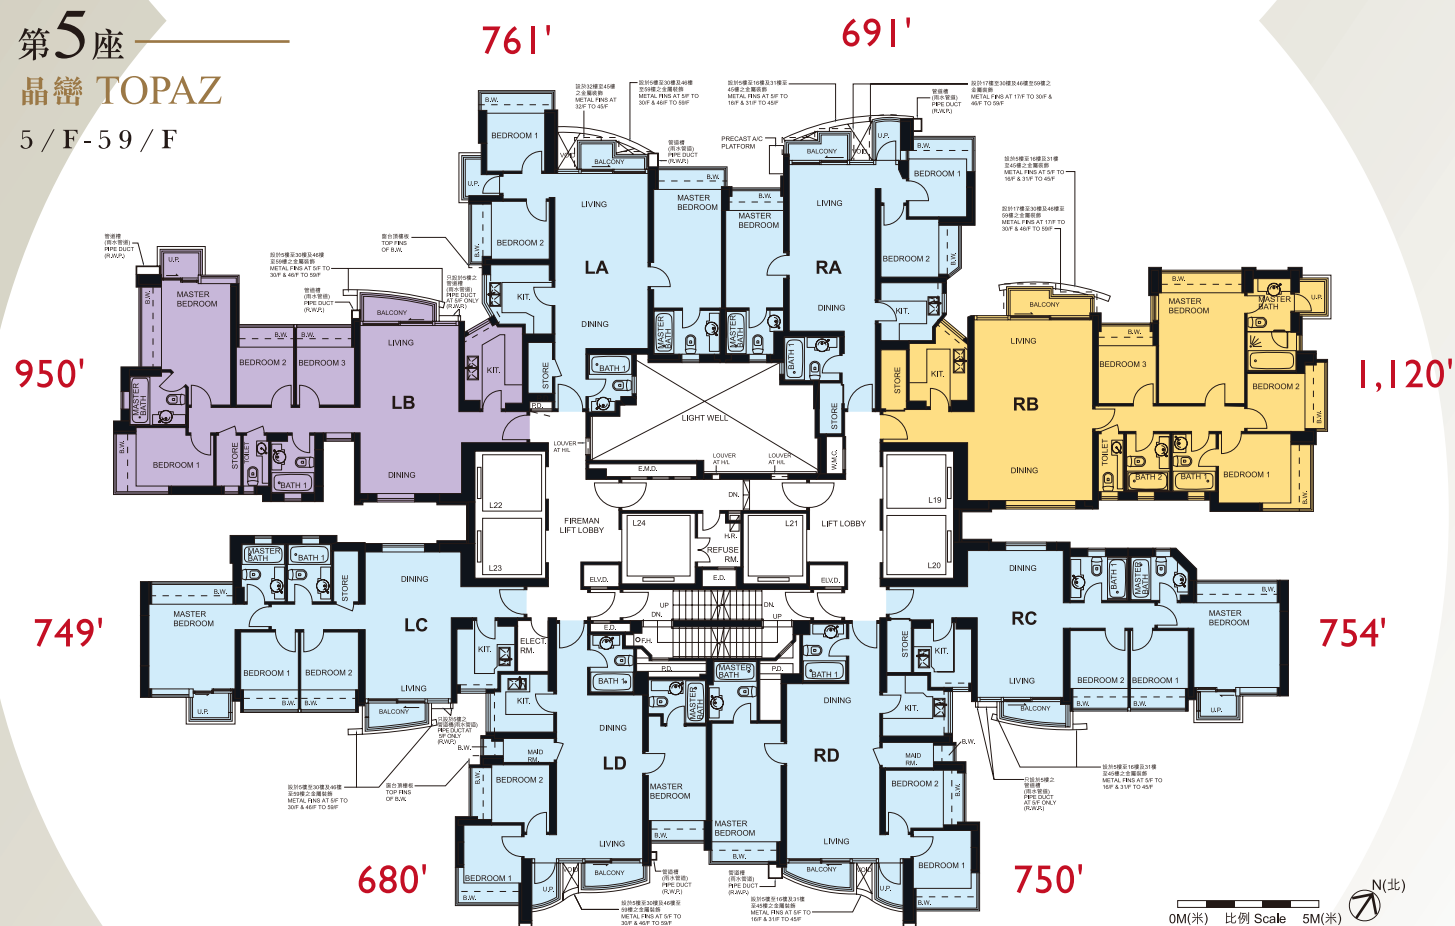

本平面圖只供參考用途並以有關政府部門最後批准之圖則為準。客人只可以本文件上由香港特区政府之差餉物業估價署取得之某標準樓層實用面積為準。
地產代理(公司)牌照號碼C-002504

(此圖為實用面積)